


Схема планируемой застройки земельного участка М 1:500

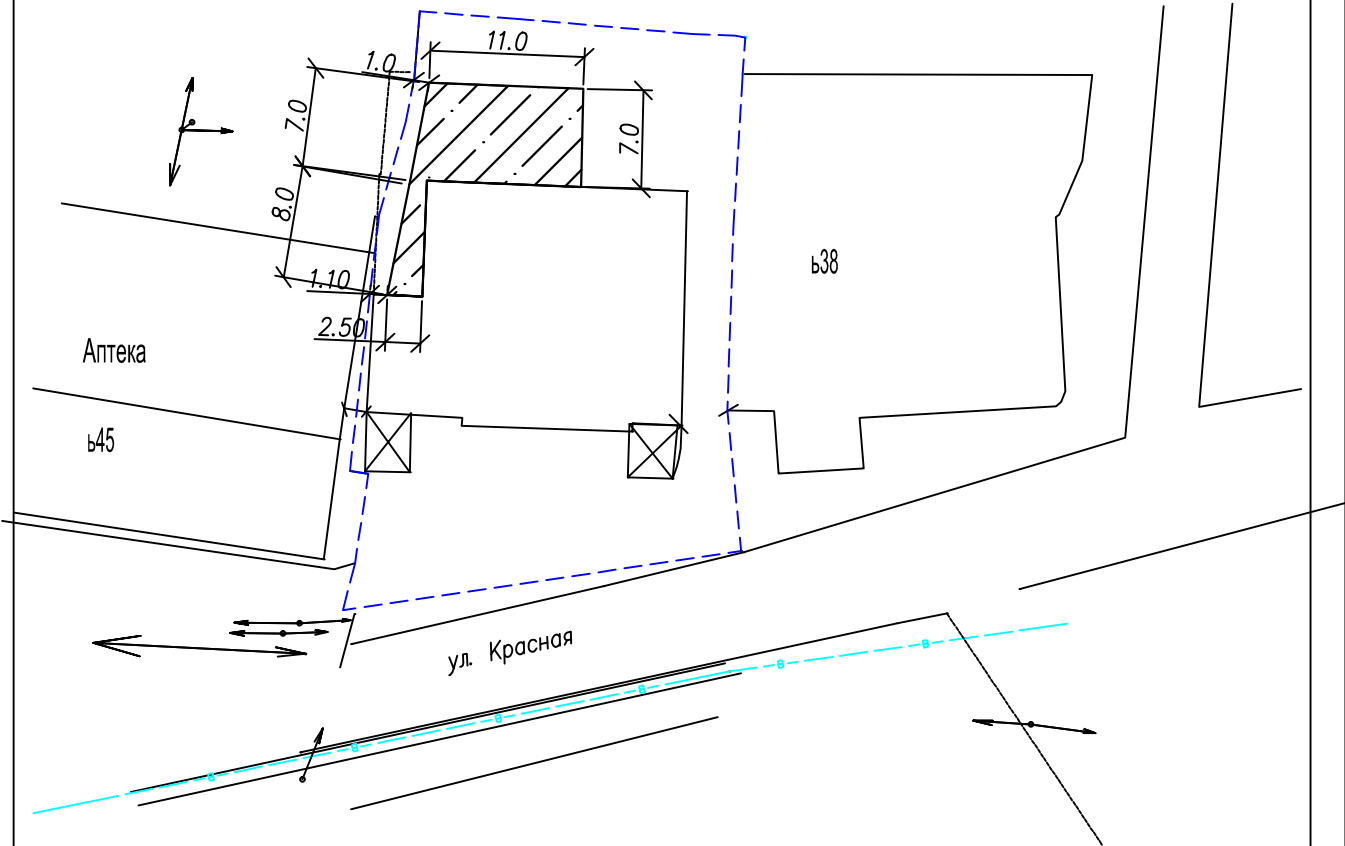

Условные обозначения

- существующие сооружения
- граница участка
- проектируемая пристройка

Экспликация зданий и сооружений

N по проекту		Наименование сооружения				Примечание				
1		Существующий магазин								
2		Пристройка к магазину								
						Ставропольский край, Грачевский район с. Красное, ул. Красная, б/н				
Изм	Колич	Лист	№ докум	Подпись	Дата	Заказчик Поцелуева Оксана Владимировна		Стадия	Лист	Листов
									1	1
Инженер		Стручалина И.С.				Схема расположения земельного участка М 1:500				