

## ЭКСПОЗИЦИЯ

к проекту решения о предоставлении земельному участку с кадастровым номером 26:07:040110:121, площадью 821 м<sup>2</sup>, расположенному по адресному ориентиру Ставропольский край, Грачевский район, село Старомарьевка, улица Северная, 51 разрешения на условно-разрешительный вид использования "под предпринимательство"

Фрагмент из действующих правил землепользования и застройки муниципального образования Старомарьевского сельсовета Грачевского района Ставропольского края

Фрагмент из публичной кадастровой карты


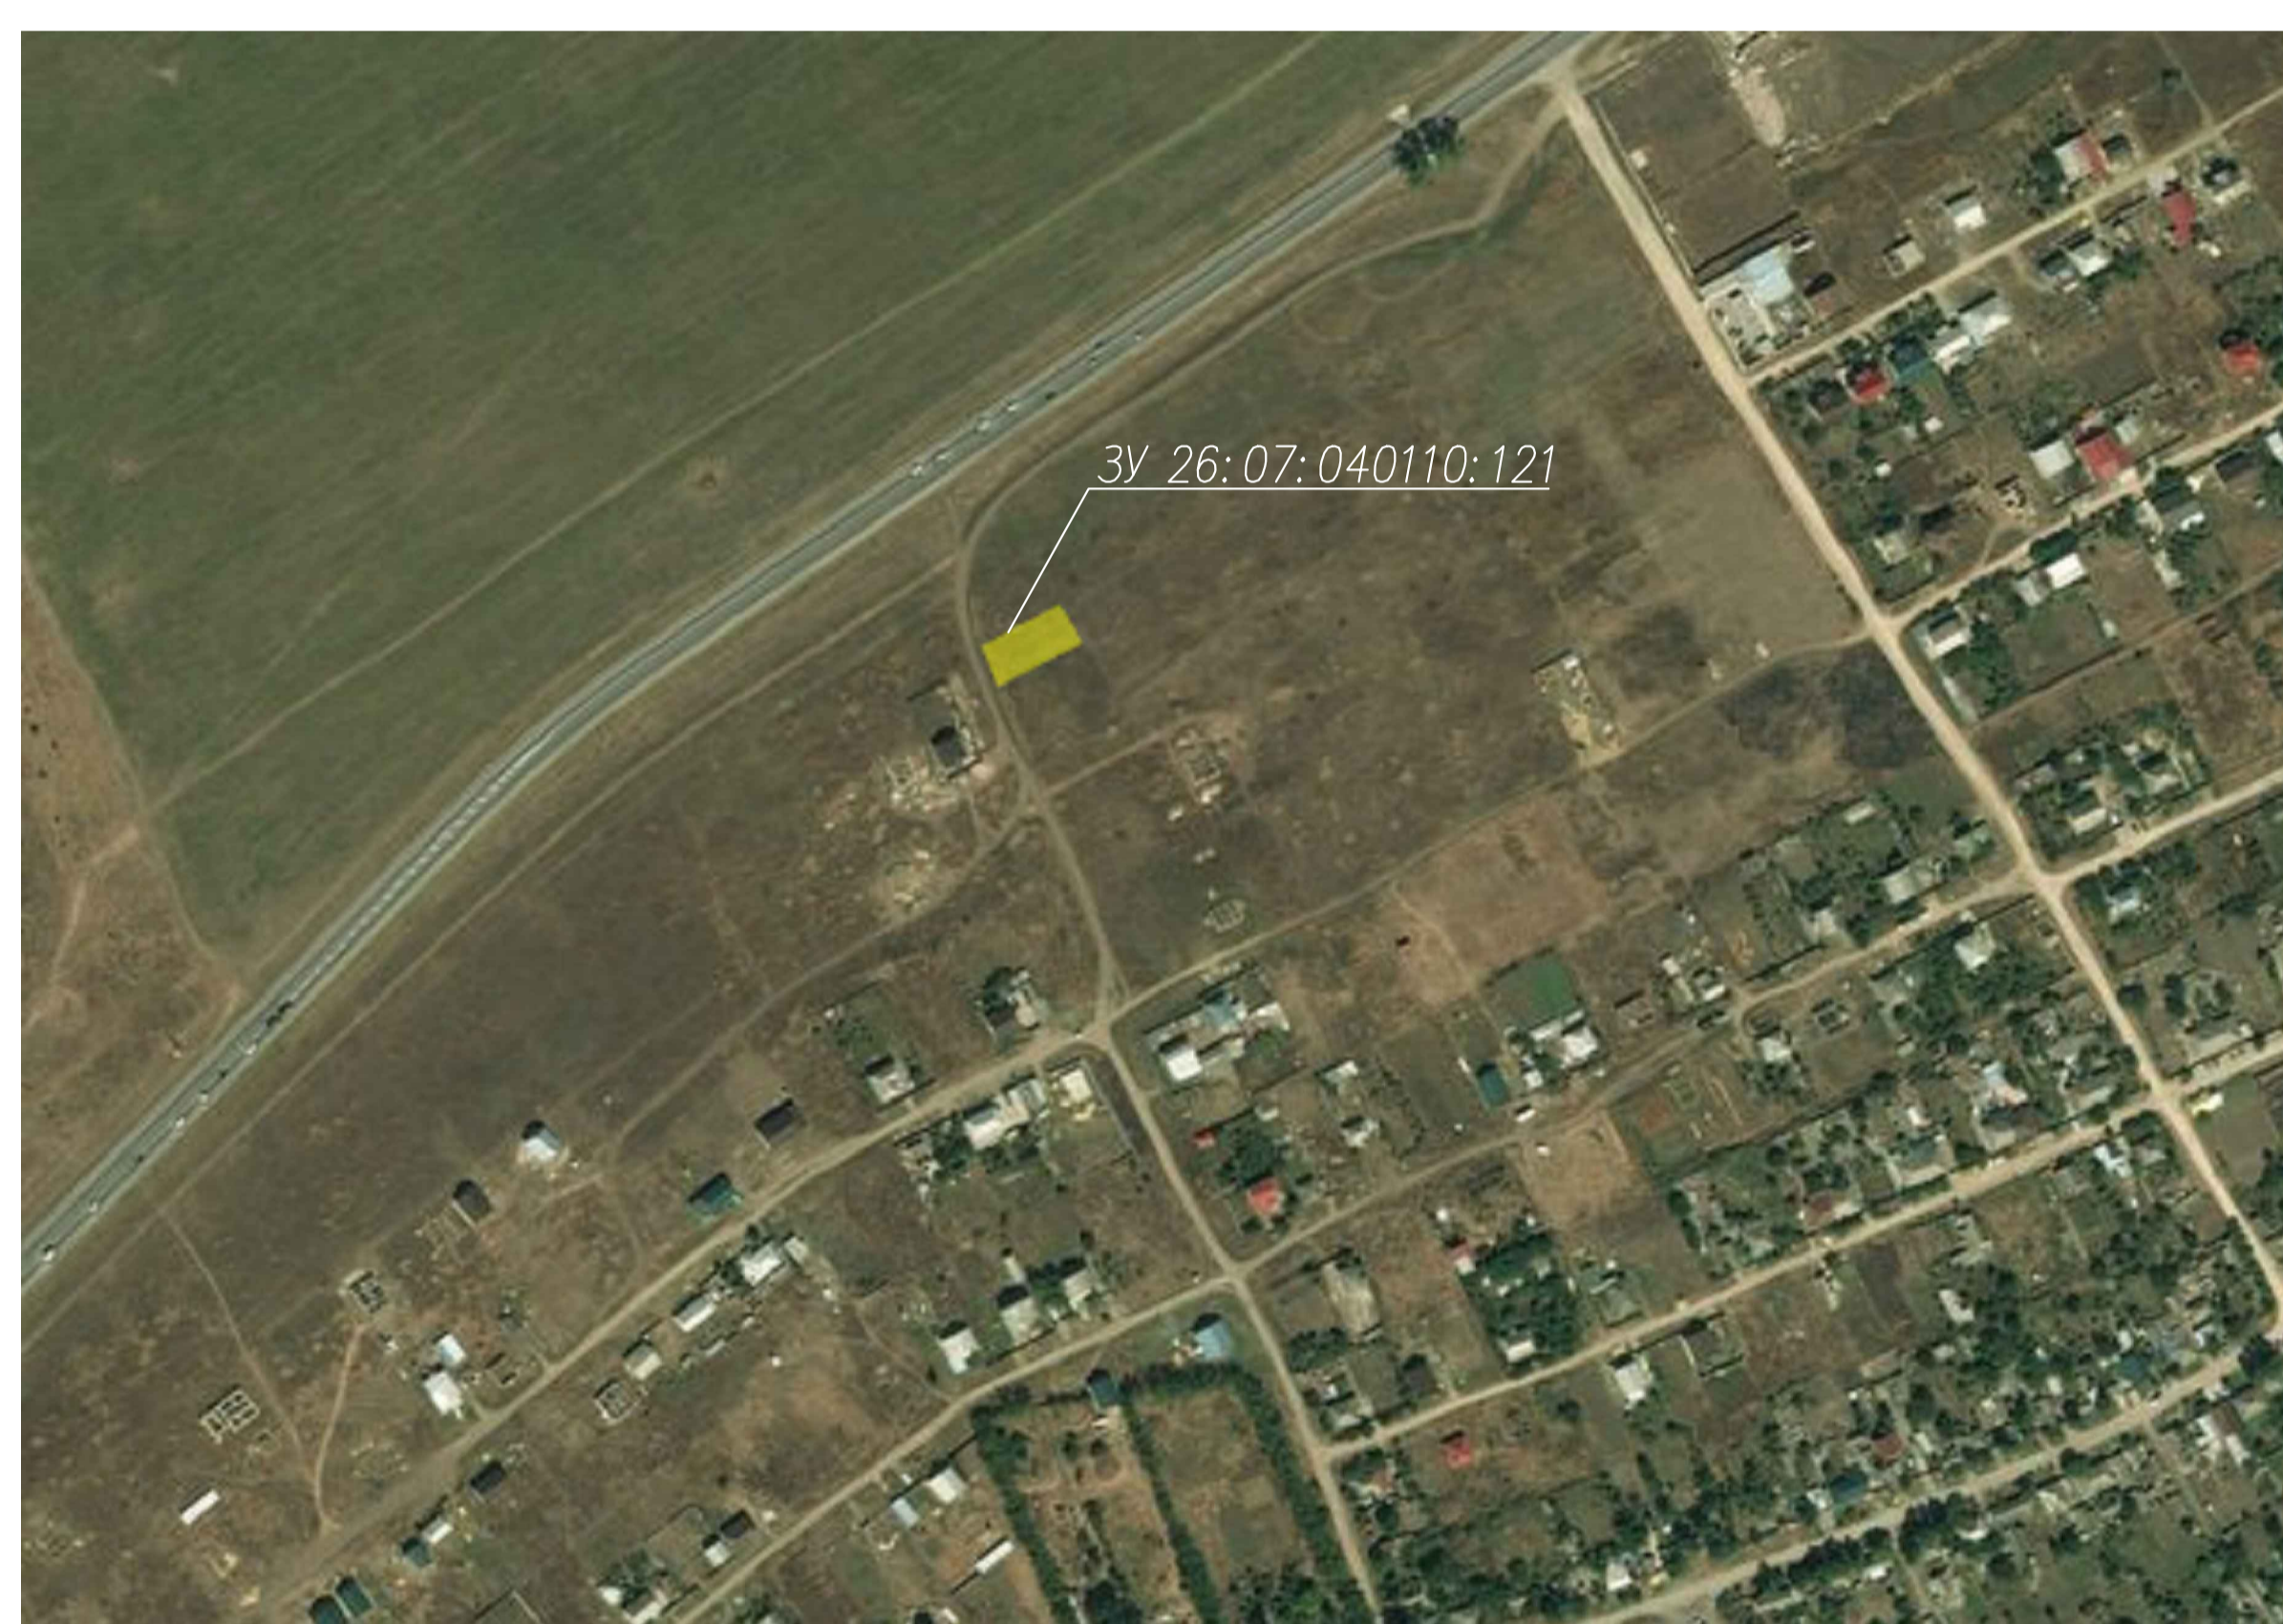


Схема расположения земельного участка на кадастровом плане территории

Координаты точек земельного участка

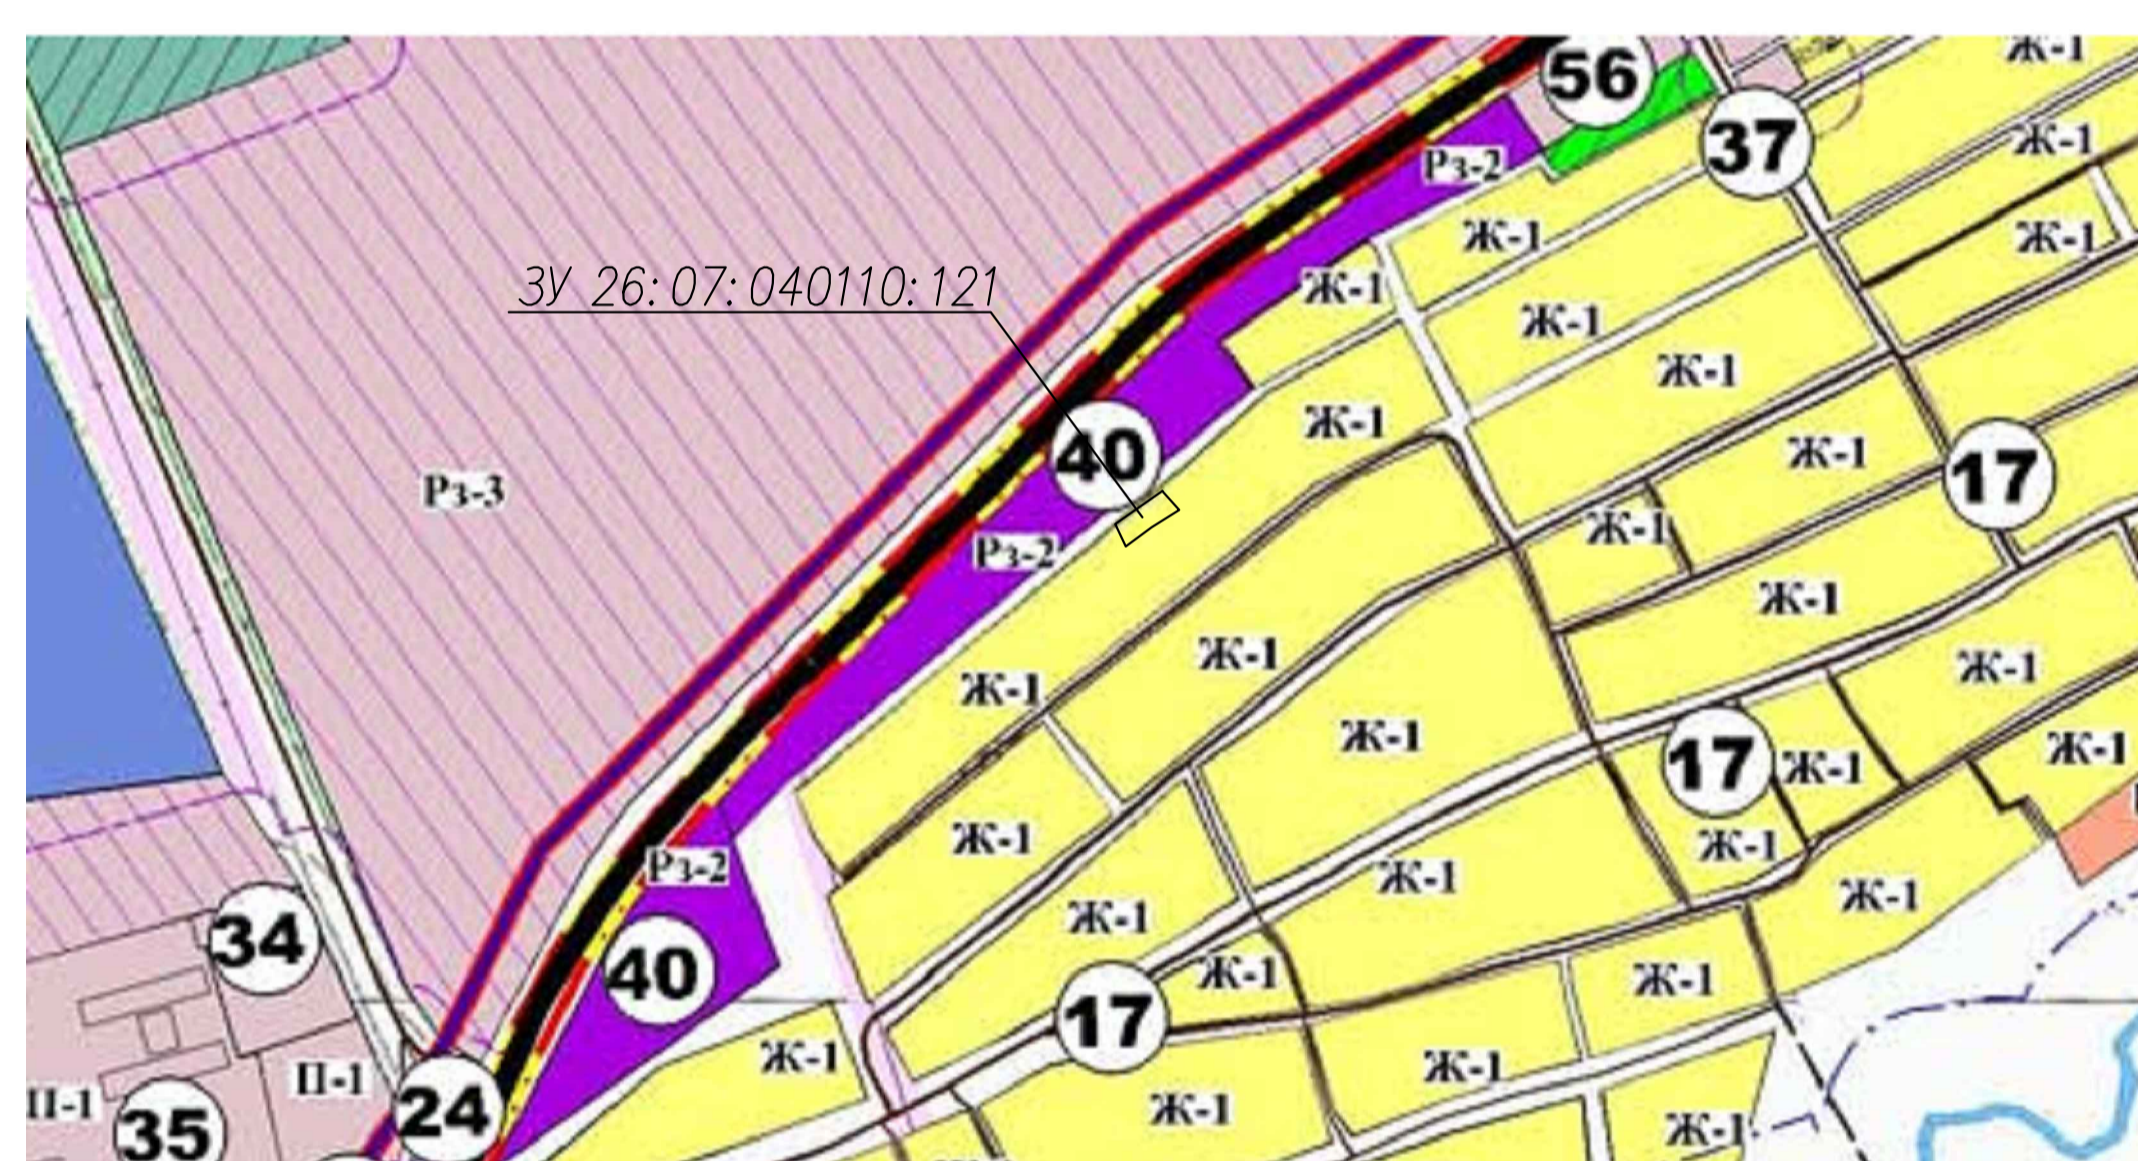

Номер точки	Координаты, м	
	X	Y
н1	84678,73	-3477,53
н2	84697,62	-3442,55
282	84680,49	-3432,20
269	84671,08	-3449,91
268	84660,30	-3469,95

Изм	Колуч	Лист	N докум	Подпись	Дата	Ставропольский край, Грачевский район с. Старомарьевка, ул. Северная, 51		
						Стадия	Лист	Листов
						схема	1	1
Заказчик	Кучеров С.Н.					Схема земельного участка		