

Рис.16. Схема тепловых сетей при аварийном отключении котельной №18-05

-----> аварийная сеть

-----> отключенная сеть

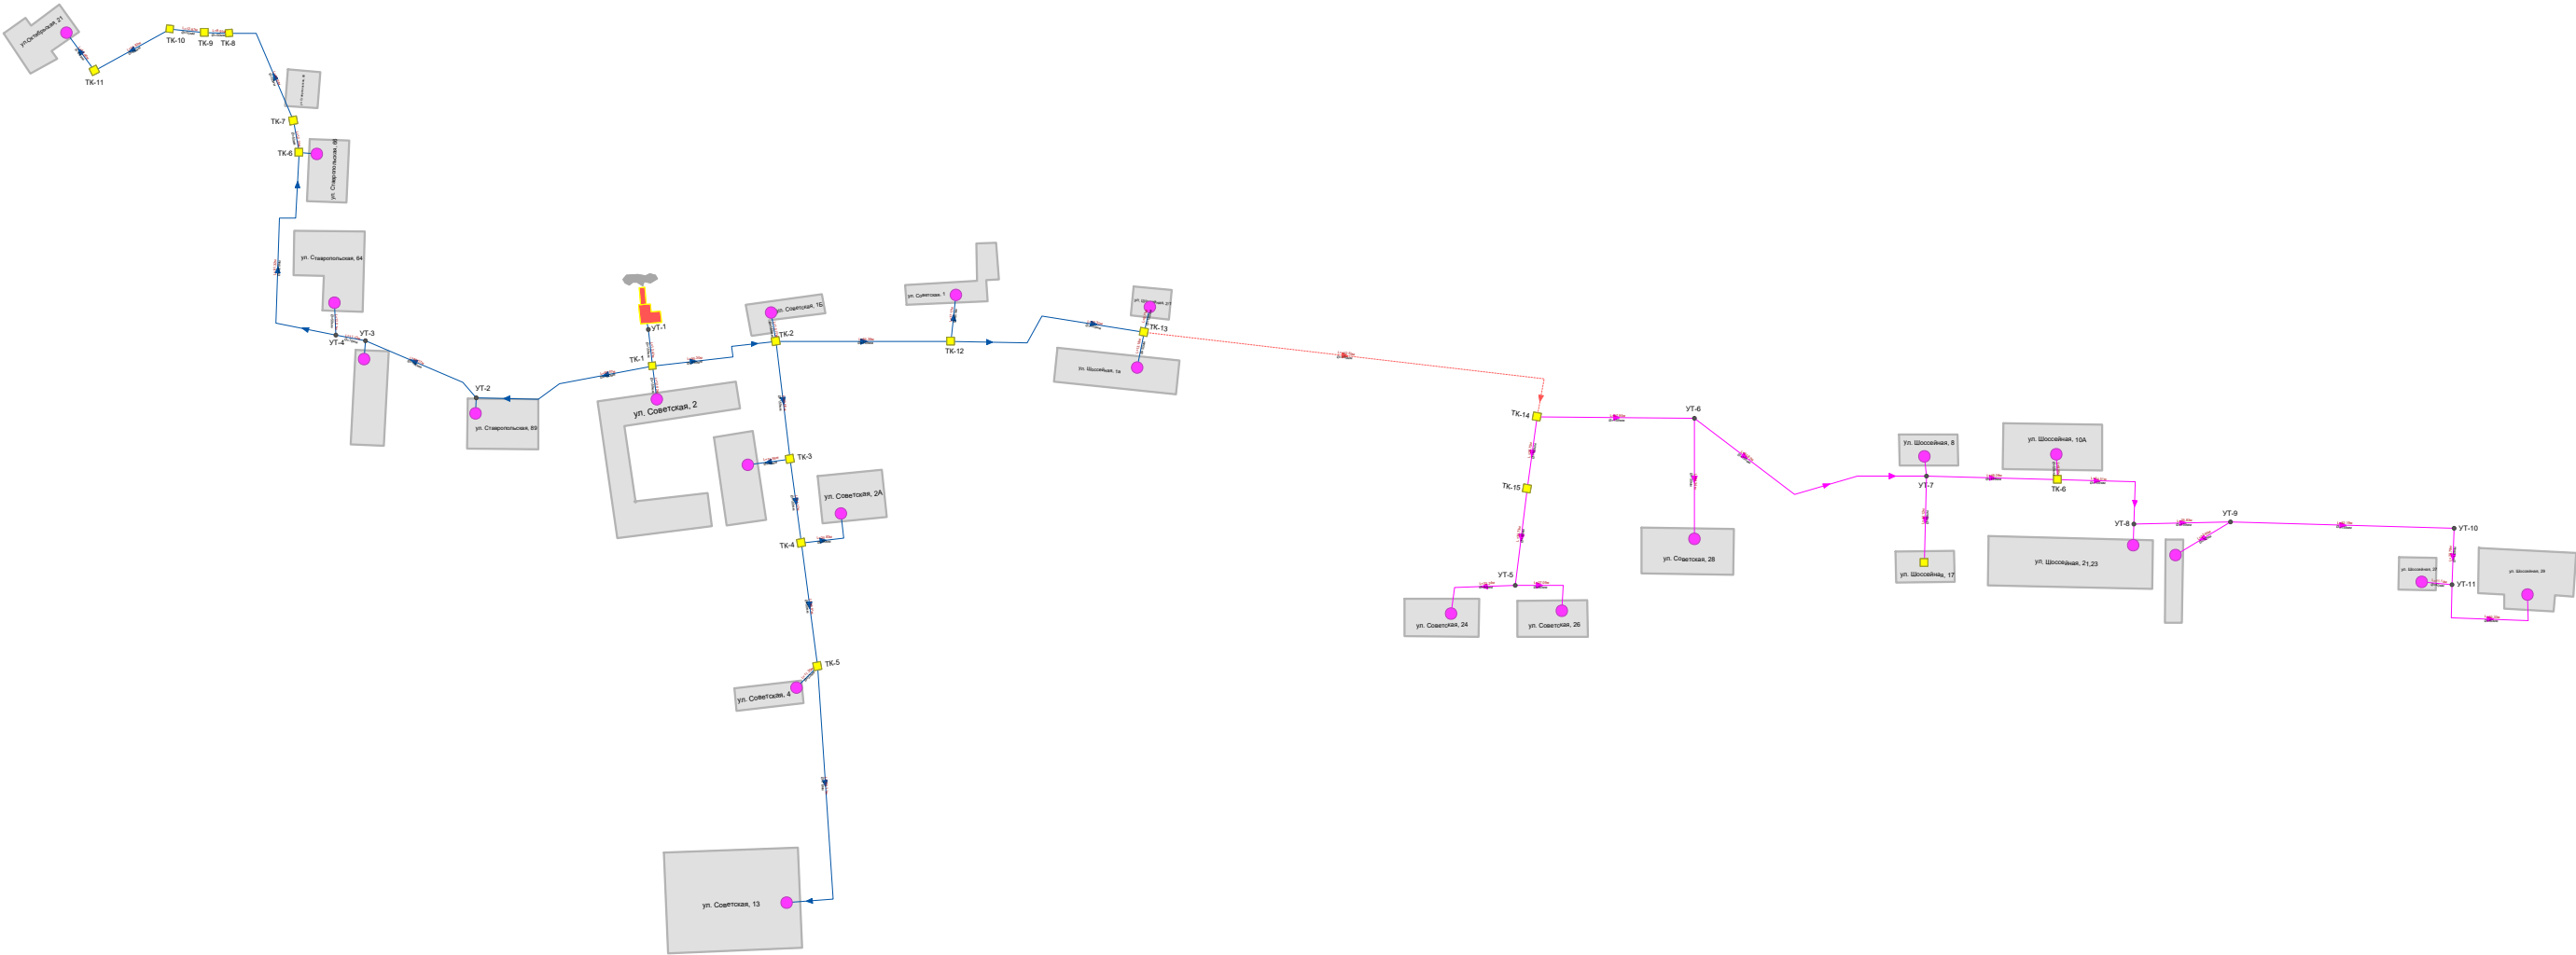


Рис.3. Схема тепловых сетей котельной №18-04