


Фрагмент карты градостроительного зонирования в части населенных пунктов с Грачевка, п. Ямки, х. Лисички правил землепользования и застройки Грачевского муниципального округа Ставропольского края

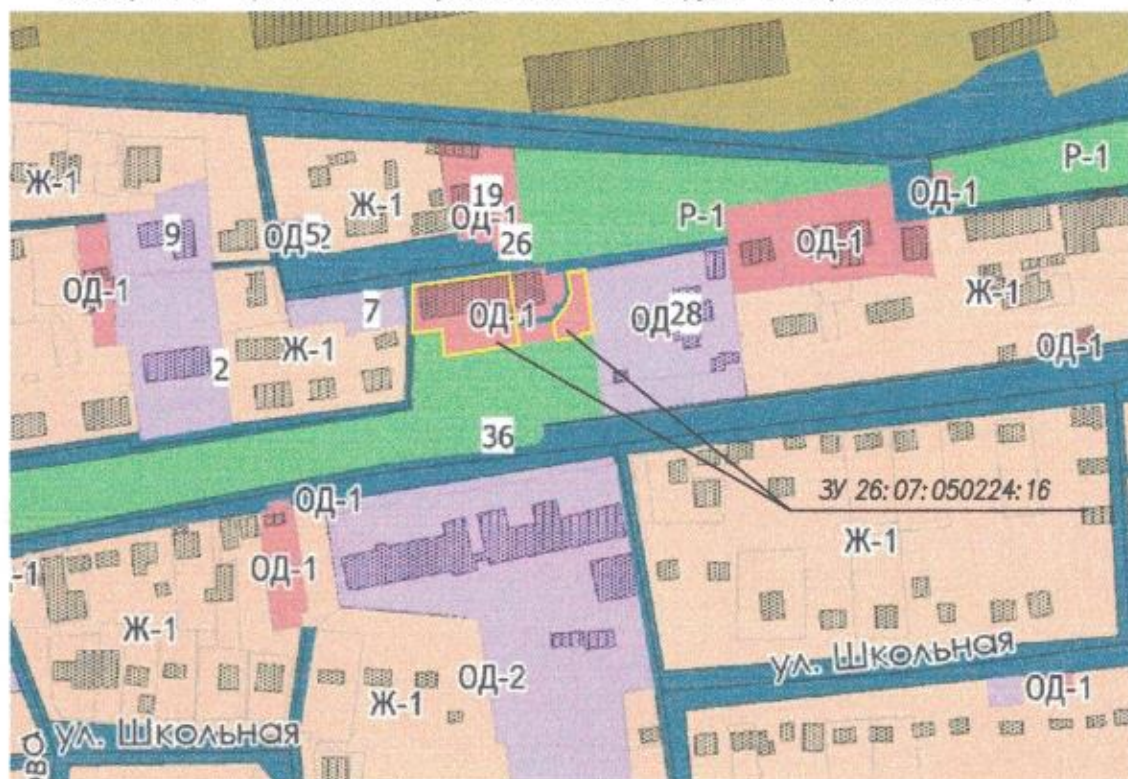

Ситуационная схема села Грачевка Грачевского района Ставропольского края



05-2023-AP

Ставропольский край, Грачевский район,
с. Грачевка, ул. Шоссейная, 21

Изм.	Код.уч.	Лист	№ докум.	Подпись	Дата	Реконструкция нежилого здания магазина "Сельмаг в здание делового управления с кафетерием"	Стадия	Лист	Листов
Инженер проекта							ПД	1	5